




plan rez-de-chaussée
éch: 1/100°

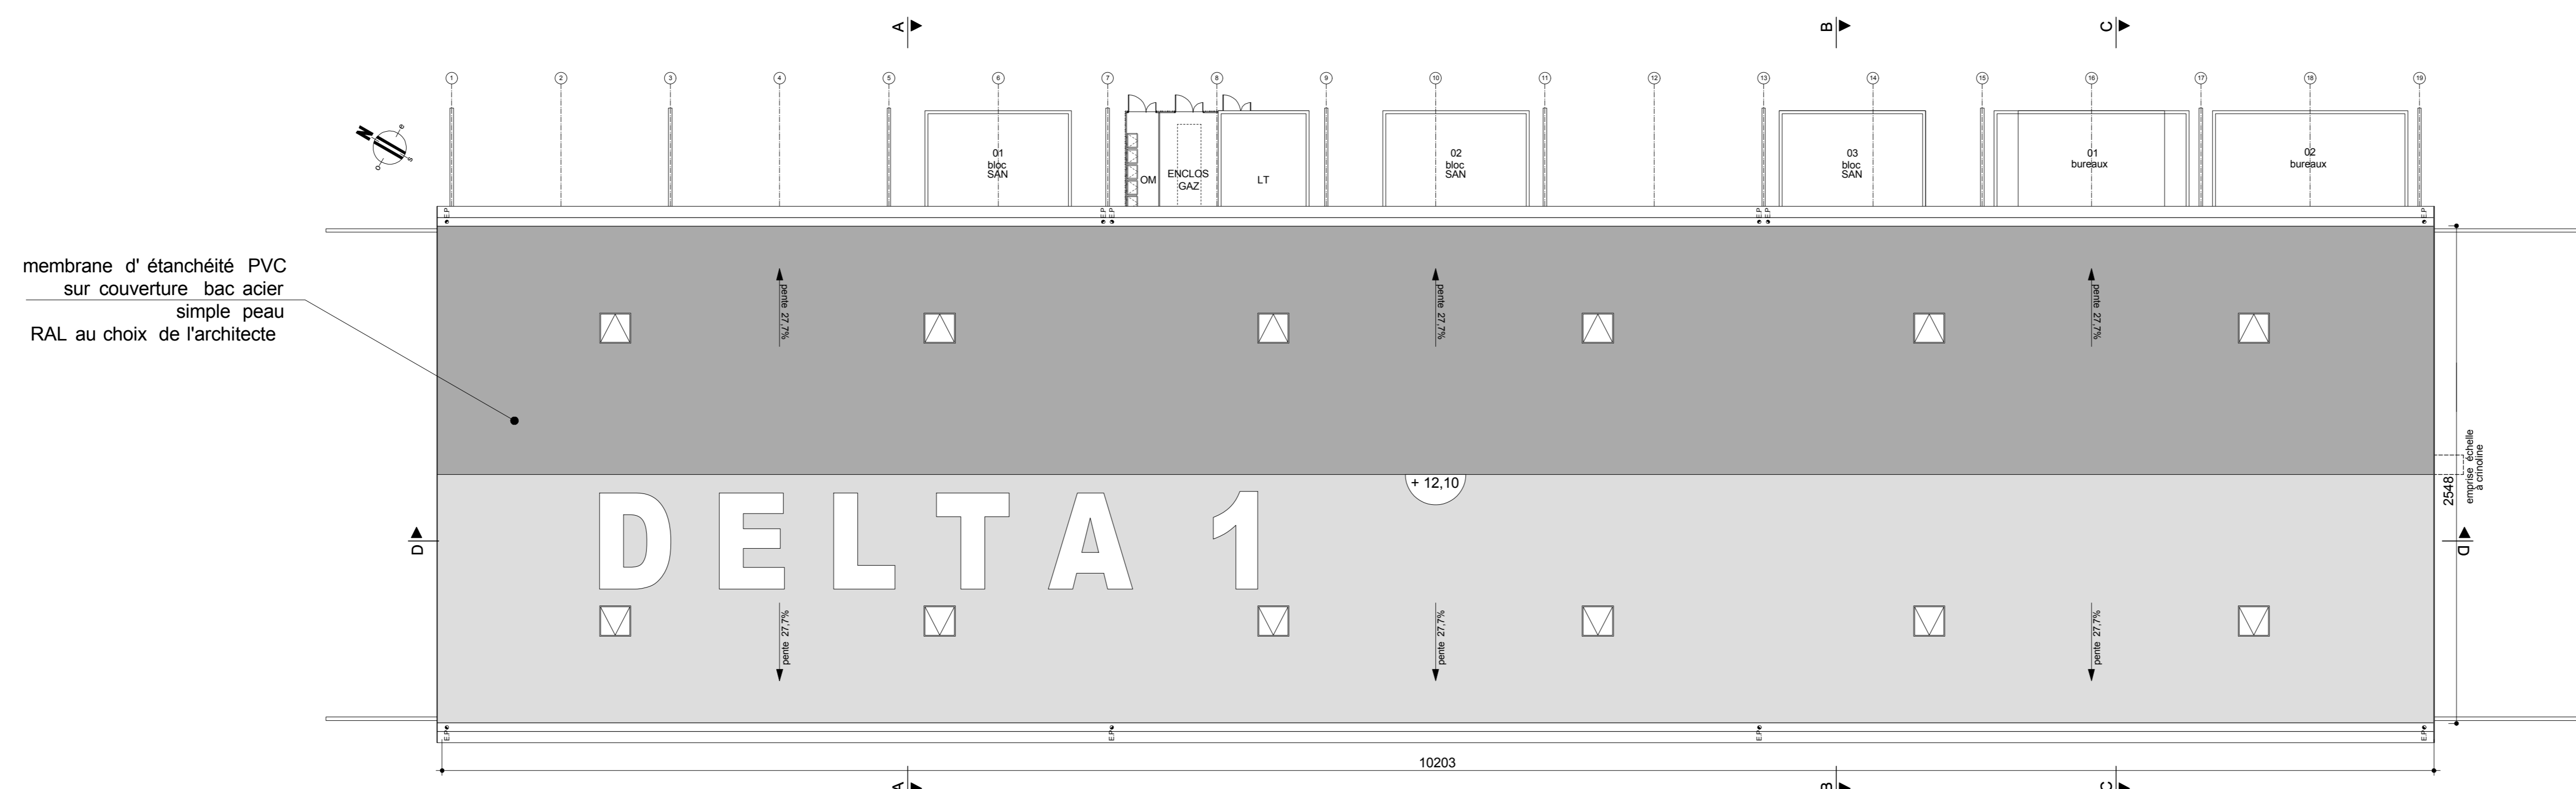

plan de toiture
éch: 1/200°



**Réhabilitation du hangar Delta 1
aéroport Avignon-Provence (84)**

MAÎTRISE D'OUVRAGE : Région Provence-Alpes-Côte d'Azur
Direction des Transports et des Grands Equipements
Service Equipements et Grands Projets
MANDATAIRE : SPLA AREA PACA
GESTIONNAIRE : Chambre de Commerce et d'Industrie de Vaucluse

ARCHITECTE MANDATAIRE : Architectes cactus
BUREAU D'ETUDE STRUCTURE : GALEA Jean-Luc
BUREAU D'ETUDE VRD : PROFIL INGENIERIE
ECONOMISTE : ARTEC 64
BUREAU DE CONTROLE : QUALICONSULT
COORDONATEUR S.P.S. : APAVE

plans rez-de-chaussée et toiture				
PLA 01	Indice	ech: 1/100°	date: 09/04/15	DCE